





Fotodokumentation Mai 2023

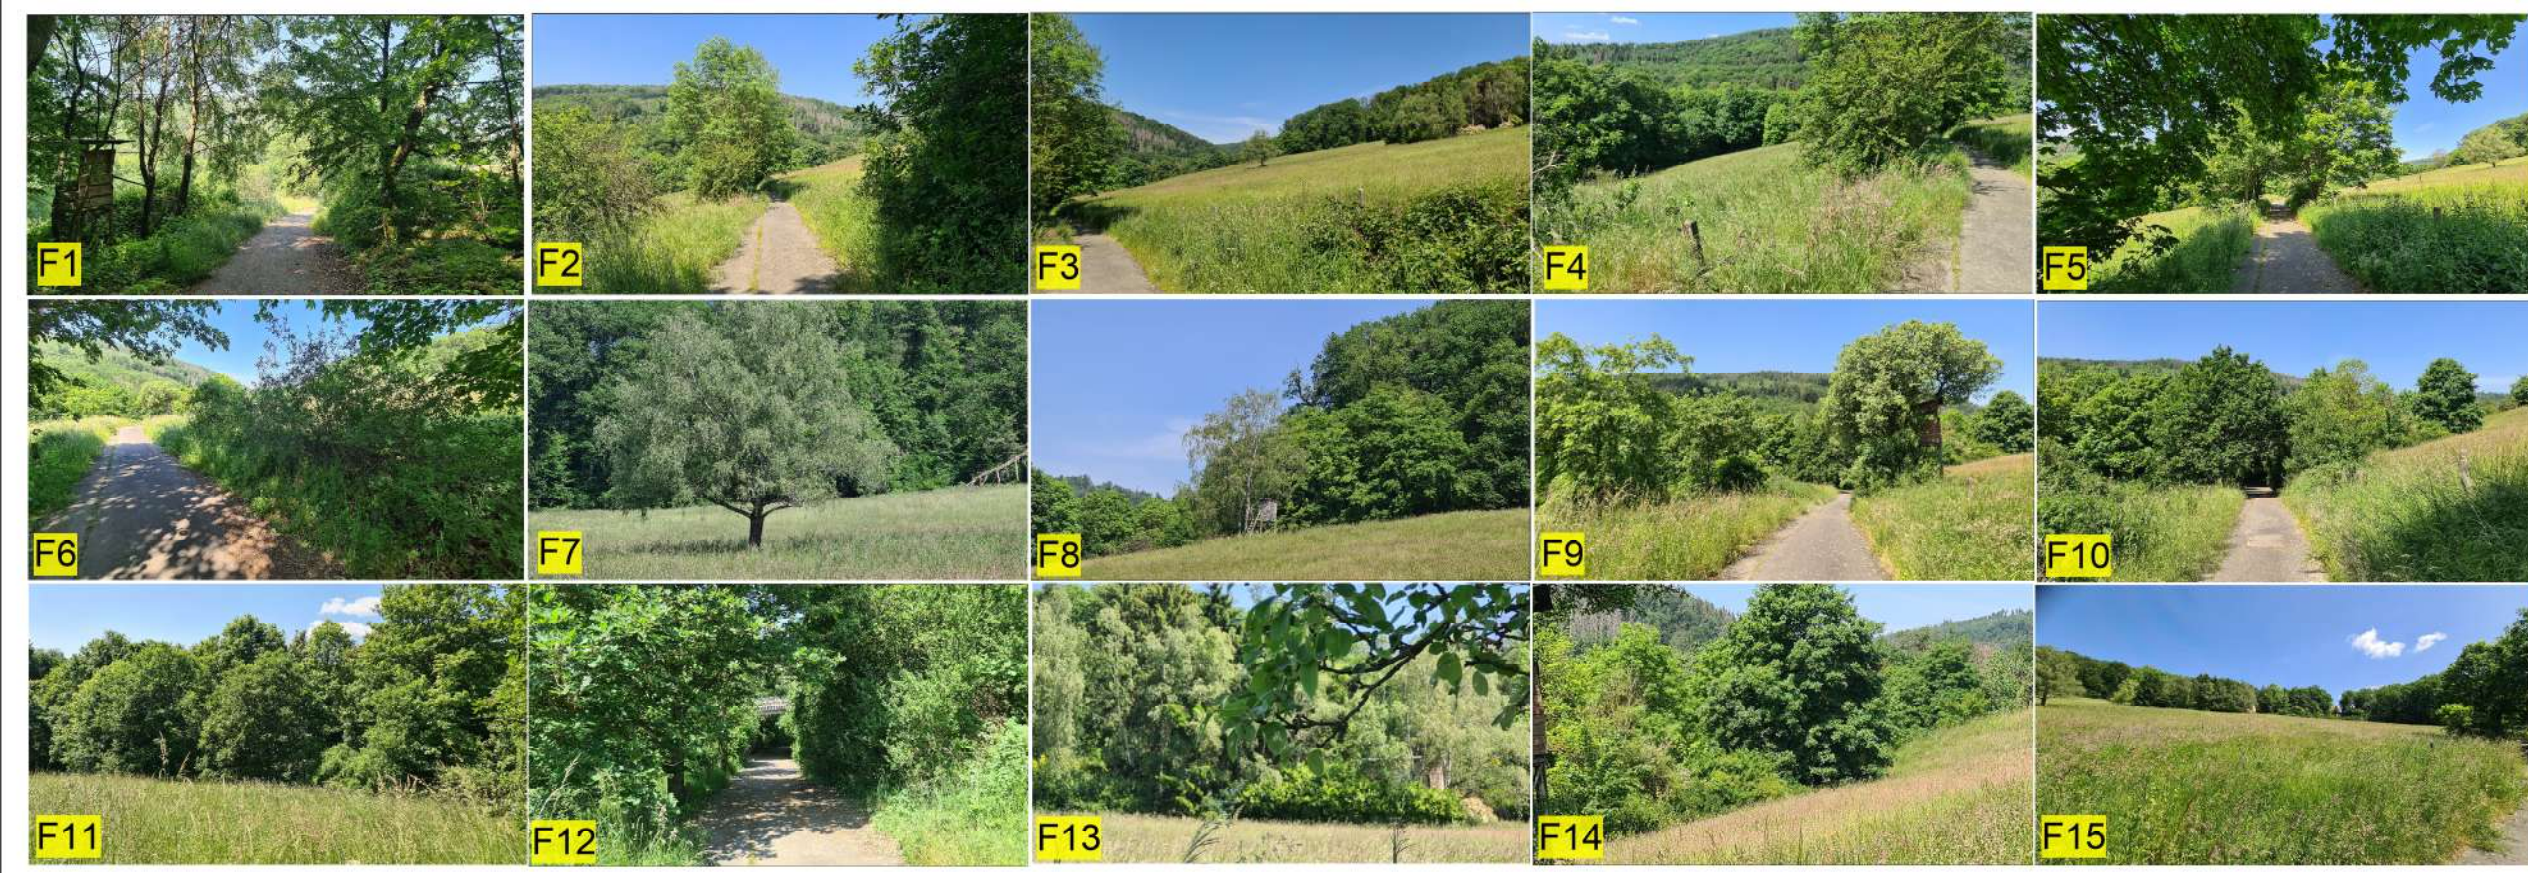

LEGENDE

gemäß der Kompensationsverordnung vom 26. Oktober 2018

-  EINZELBAUM Laubbaum einh. standortgerecht /Biototyp 04.110 /34P /10 St = 340m²
-  EICHEN-BUCHEN-MISCHWALD /Biototyp 01.135 /46P /3.193m²
-  SCHLUCHTWALD LRT9180 §30 BNatSchG /Biototyp 01.154 /49P /0m²
-  GEBÜSCHE sheimisch frischer Standort /Biototyp 02.200 39P /178m²
-  BACHLAUF naturnah südlich angrenzend /Biototyp 05.212 /69P /0m²
-  WIESE mäßig intensiv genutzt /Biototyp 06.340 /35P /25.293m²
-  WEGSAUM /Biototyp 09.123 /25P /264m²
-  ASPHALT mit Versickerung /Biototyp 10.530 /6P /0m²
-  GELTUNGSBEREICH Gesamtgröße ca. 28.928m² /ca. 2,89ha
-  F1 FOTOSTANDORT
siehe auch Erläuterungstext

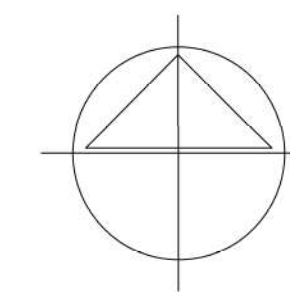

Gemeinde Schlangenbad Bebauungsplan Solarpark Lochmühle

LANDSCHAFTSPLAN
BESTAND und
BEWERTUNG

PLANUNGSBÜRO
HENDEL + PARTNER

PROJEKT-NR. :	34.61
PLAN-NR. :	X
MASSSTAB :	1 : 1.000
DATUM :	30.08.2023
GRÖSSE :	
BEARBEITER :	UK

STÄDTBAU- UND LANDSCHAFTSARCHITEKTUR
FRIEDRICH-BERGIUS-STRASSE 9 65203 WIESBADEN
TELEFON 0611.30 01 23