


Plan zur Satzung gem. § 34 (4) BauGB für Grundstücke der
Gemarkung Schlangenbad Flur 15, Flurstücke 16/1 und 16/2

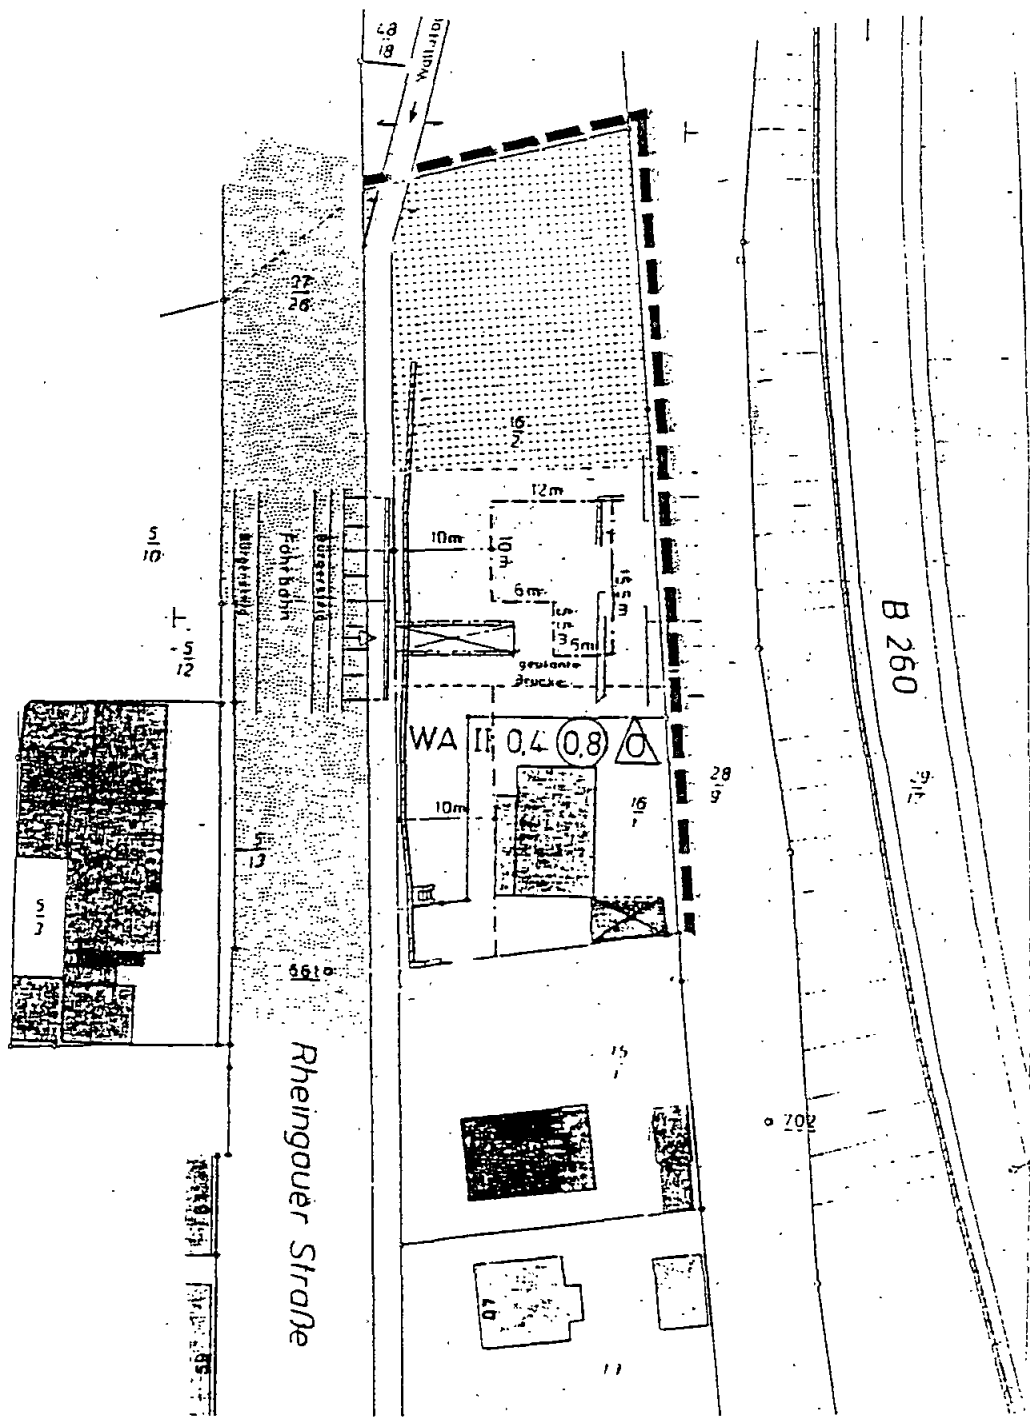

Der vorstehende Übersichtsplan dient dem besseren Verständnis der Bekanntmachung. Er hat keine Rechtsverbindlichkeit und kennzeichnet nur die Lage des Geltungsbereiches der Satzung.

Mit dieser Bekanntmachung ist die Bekanntmachung vom 02.03.1993 gegenstandslos.